


# Garanti İnş. Proje Taahhüt Dan. ve Tic. Ltd. Şti. Bina İnşaatı

İLİ : DÜZCE  
İLÇESİ : AKÇAKOCA  
MAH/KÖY : YALI  
MEVKİİ : İNÖNÜ CADDESİ  
PAFTA NO : 30.30.S.C  
ADA NO : 3  
PARSEL NO : 4

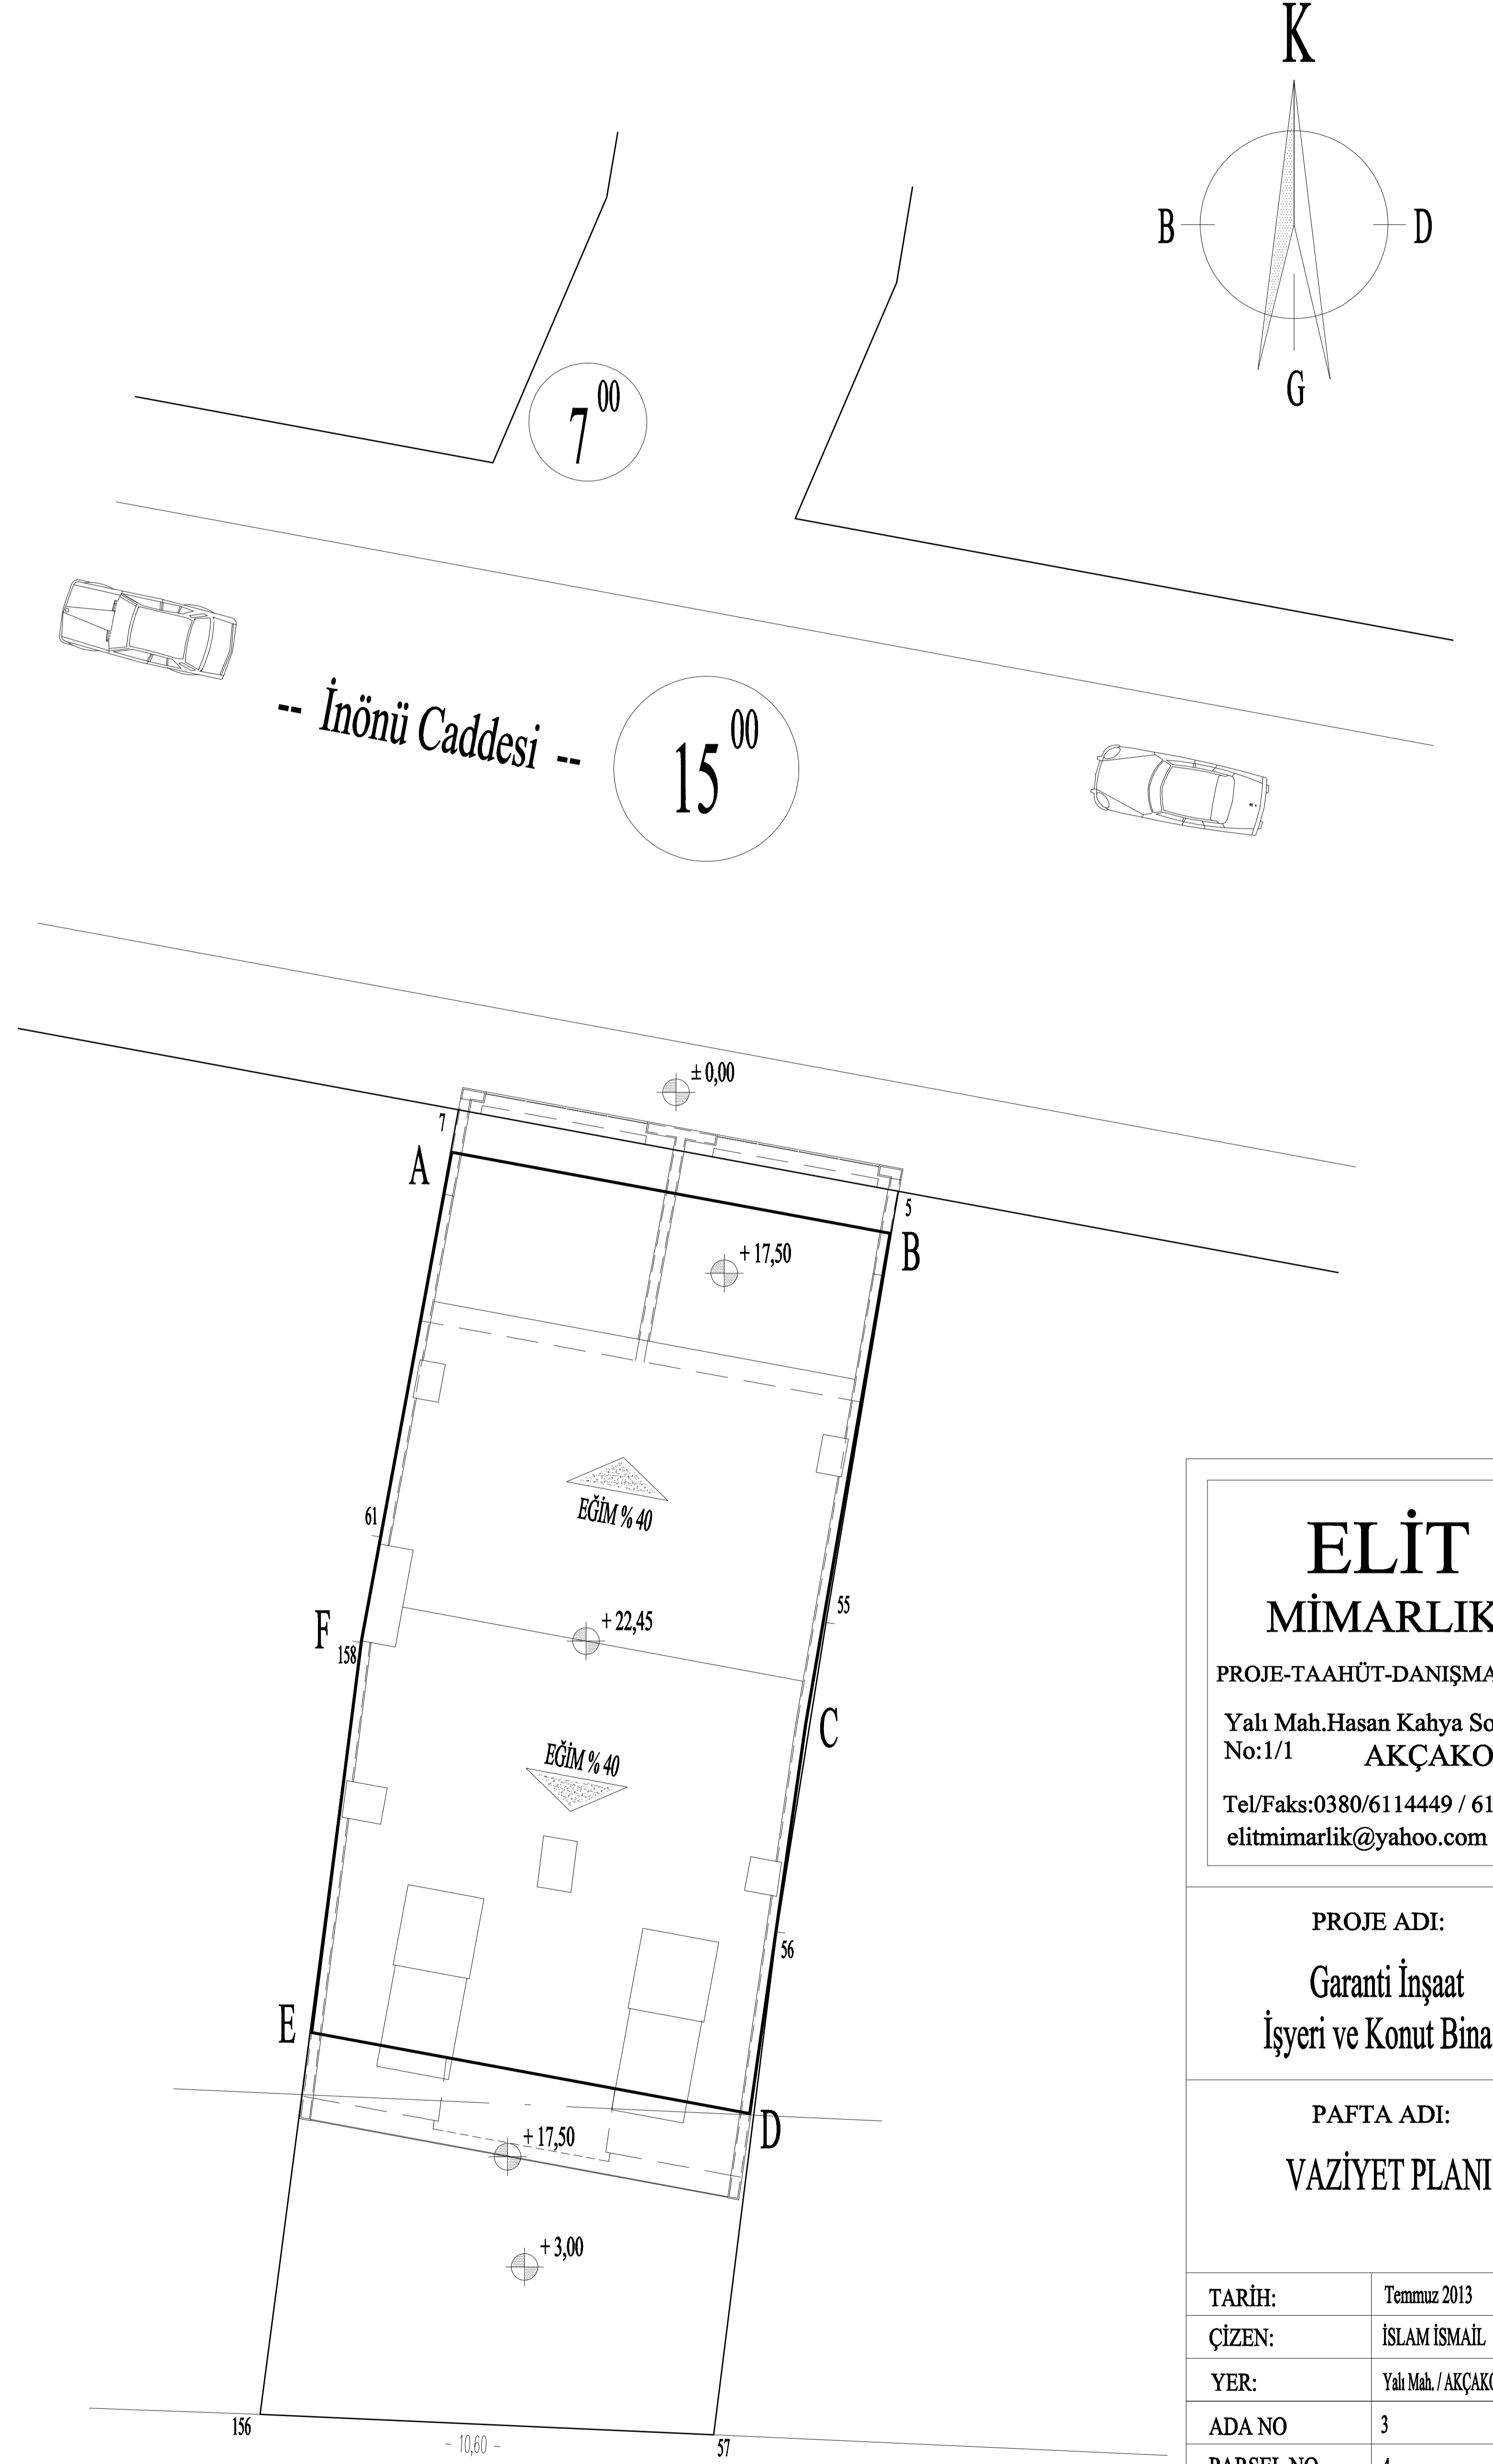

ARSA KÖŞE KOORDİNATLARI	BİNA KÖŞE KOORDİNATLARI
5 : 31 301,72; 30 626,97	A : 31 291,30; 30 627,88
7 : 291,45; 628,87	B : 301,53; 625,99
55 : 300,03; 616,90	C : 299,56; 614,56
56 : 298,88; 609,68	D : 298,25; 605,44
57 : 297,41; 597,94	E : 288,03; 607,33
156: 286,82; 598,42	F : 289,19; 606,47
158: 289,18; 616,44	
59 : 297,76; 614,84	
60 : 298,21; 617,29	
61 : 289,62; 618,90	

## ELİT MİMARLIK

PROJE-TAAHÜT-DANIŞMANLIK  
Yalı Mah. Hasan Kahya Sok.  
No:1/1 AKÇAKOCA  
Tel/Faks:0380/6114449 / 6118566  
elitmimarlik@yahoo.com

PROJE ADI:

Garanti İnşaat  
İşyeri ve Konut Binası

PAFTA ADI:

VAZİYET PLANI

TARİH:	Temmuz 2013
ÇİZEN:	İSLAM İSMAIL
YER:	Yalı Mah. / AKÇAKOCA
ADA NO	3
PARSEL NO	4

PAFTA NO:

01

VAZİYET PLANI ö:1/200